


д. Максимиха

ПРАВИЛА ЗЕМЛЕПОЛЬЗОВАНИЯ И ЗАСТРОЙКИ
ОСТАПОВСКОГО СЕЛЬСКОГО ПОСЕЛЕНИЯ

КАРТА ТЕРРИТОРИАЛЬНЫХ ЗОН,
ЗОН С ОСОБЫМИ УСЛОВИЯМИ
ИСПОЛЬЗОВАНИЯ ТЕРРИТОРИИ



Линия соединения с листом 19

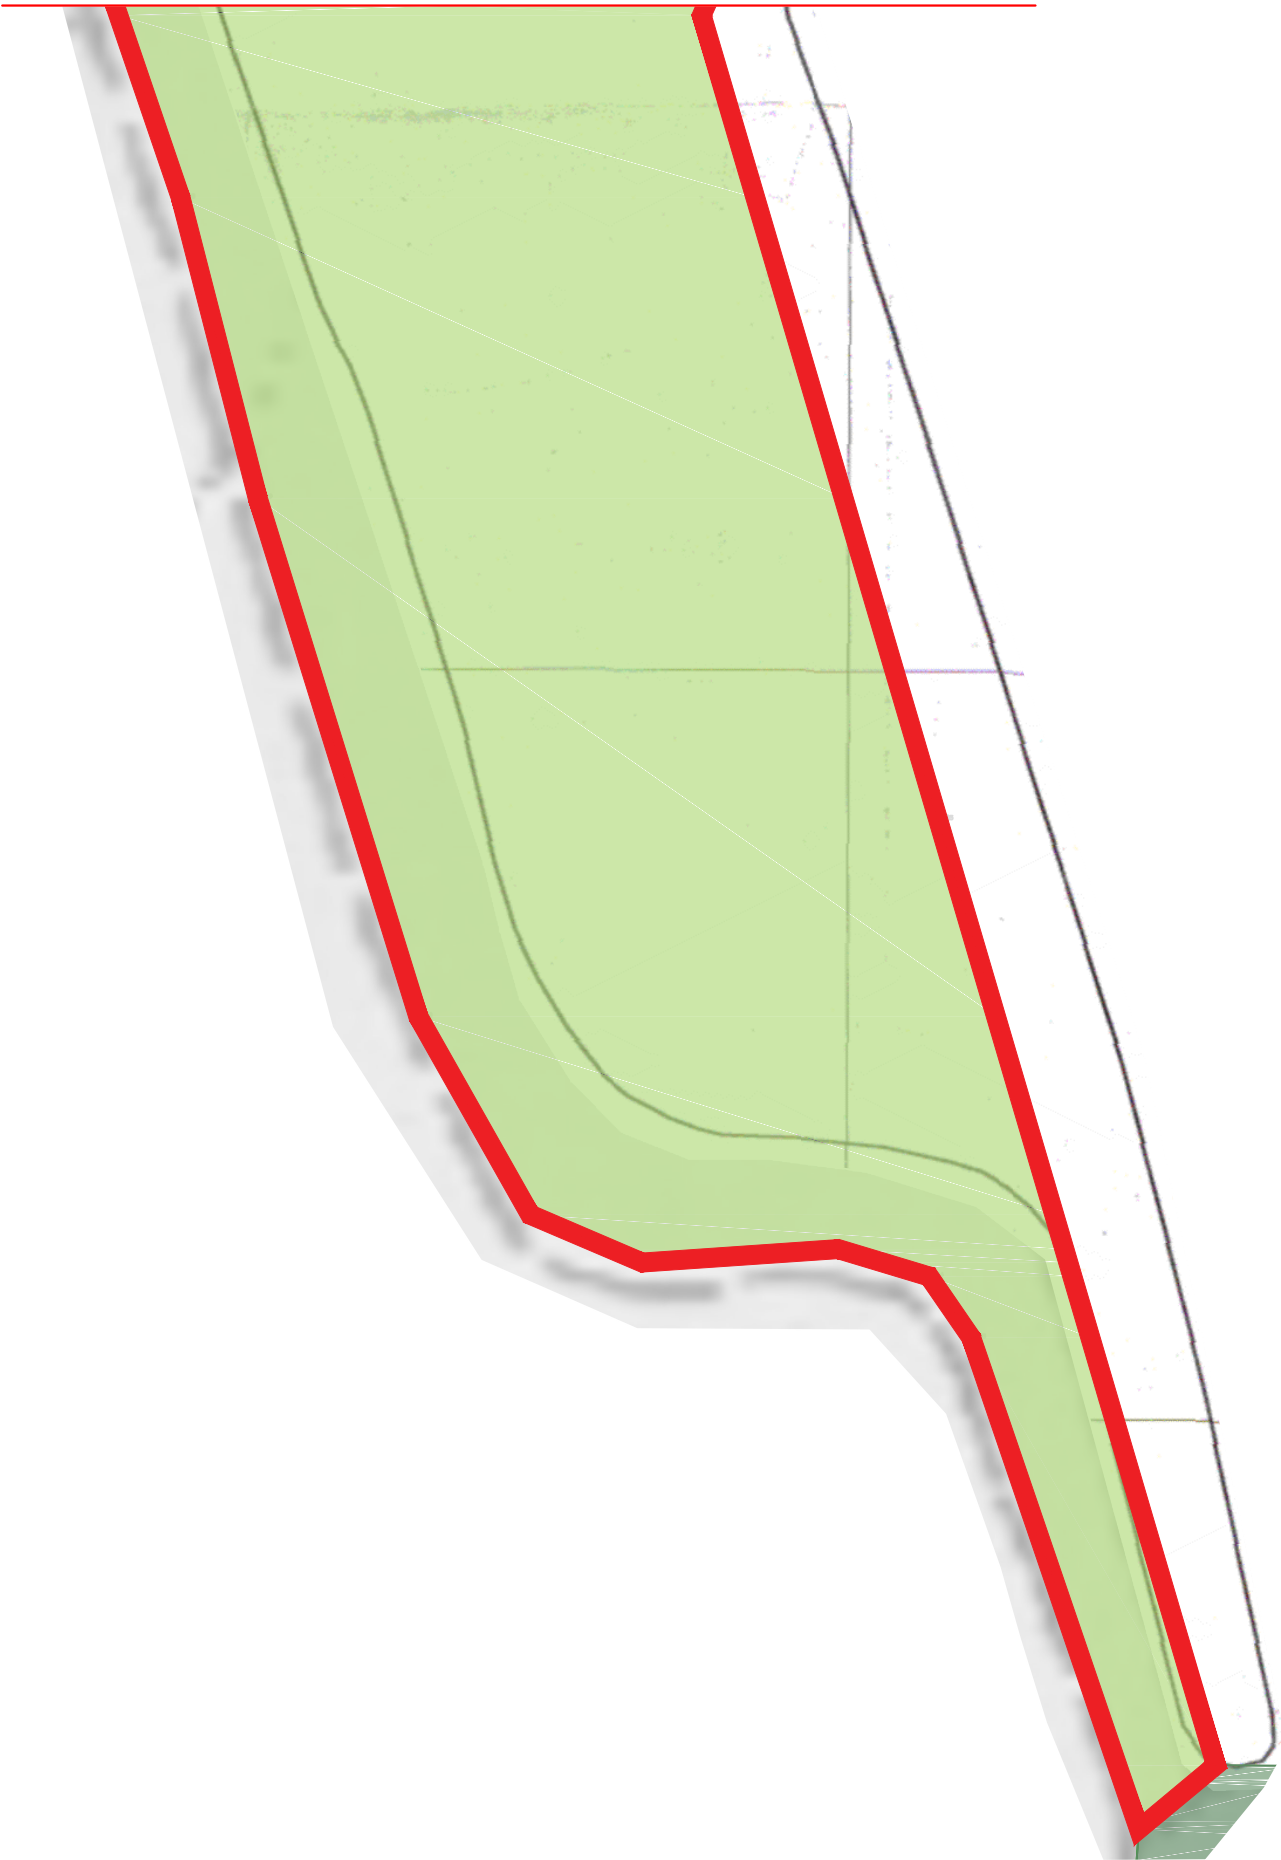

Согласовано					
Взам. инв.№:					
Подпись и дата					
Инв.№: подл.					

						Заказ: МК 18-ЖКХ		Заказчик: Администрация Шуйского муниципального района Ивановской области					
						Правила землепользования и застройки Остаповского сельского поселения							
Изм.	Кол.уч.	Лист	№ док.	Подп.	Дата								
						д. Максимиха Остаповского сельского поселения			Стадия	Лист	Листов		
ГАП	Славницкая			12.20	ПЗЗ				19.1				
ГИП	Молодцов			12.20									
						Карта территориальных зон, зон с особыми условиями использования территории			ООО "НОРМА"				
Н. контр.	Молодцов			12.20									