


д. Крапивново

ПРАВИЛА ЗЕМЛЕПОЛЬЗОВАНИЯ И ЗАСТРОЙКИ
ОСТАПОВСКОГО СЕЛЬСКОГО ПОСЕЛЕНИЯ

КАРТА ТЕРРИТОРИАЛЬНЫХ ЗОН,
ЗОН С ОСОБЫМИ УСЛОВИЯМИ
ИСПОЛЬЗОВАНИЯ ТЕРРИТОРИИ

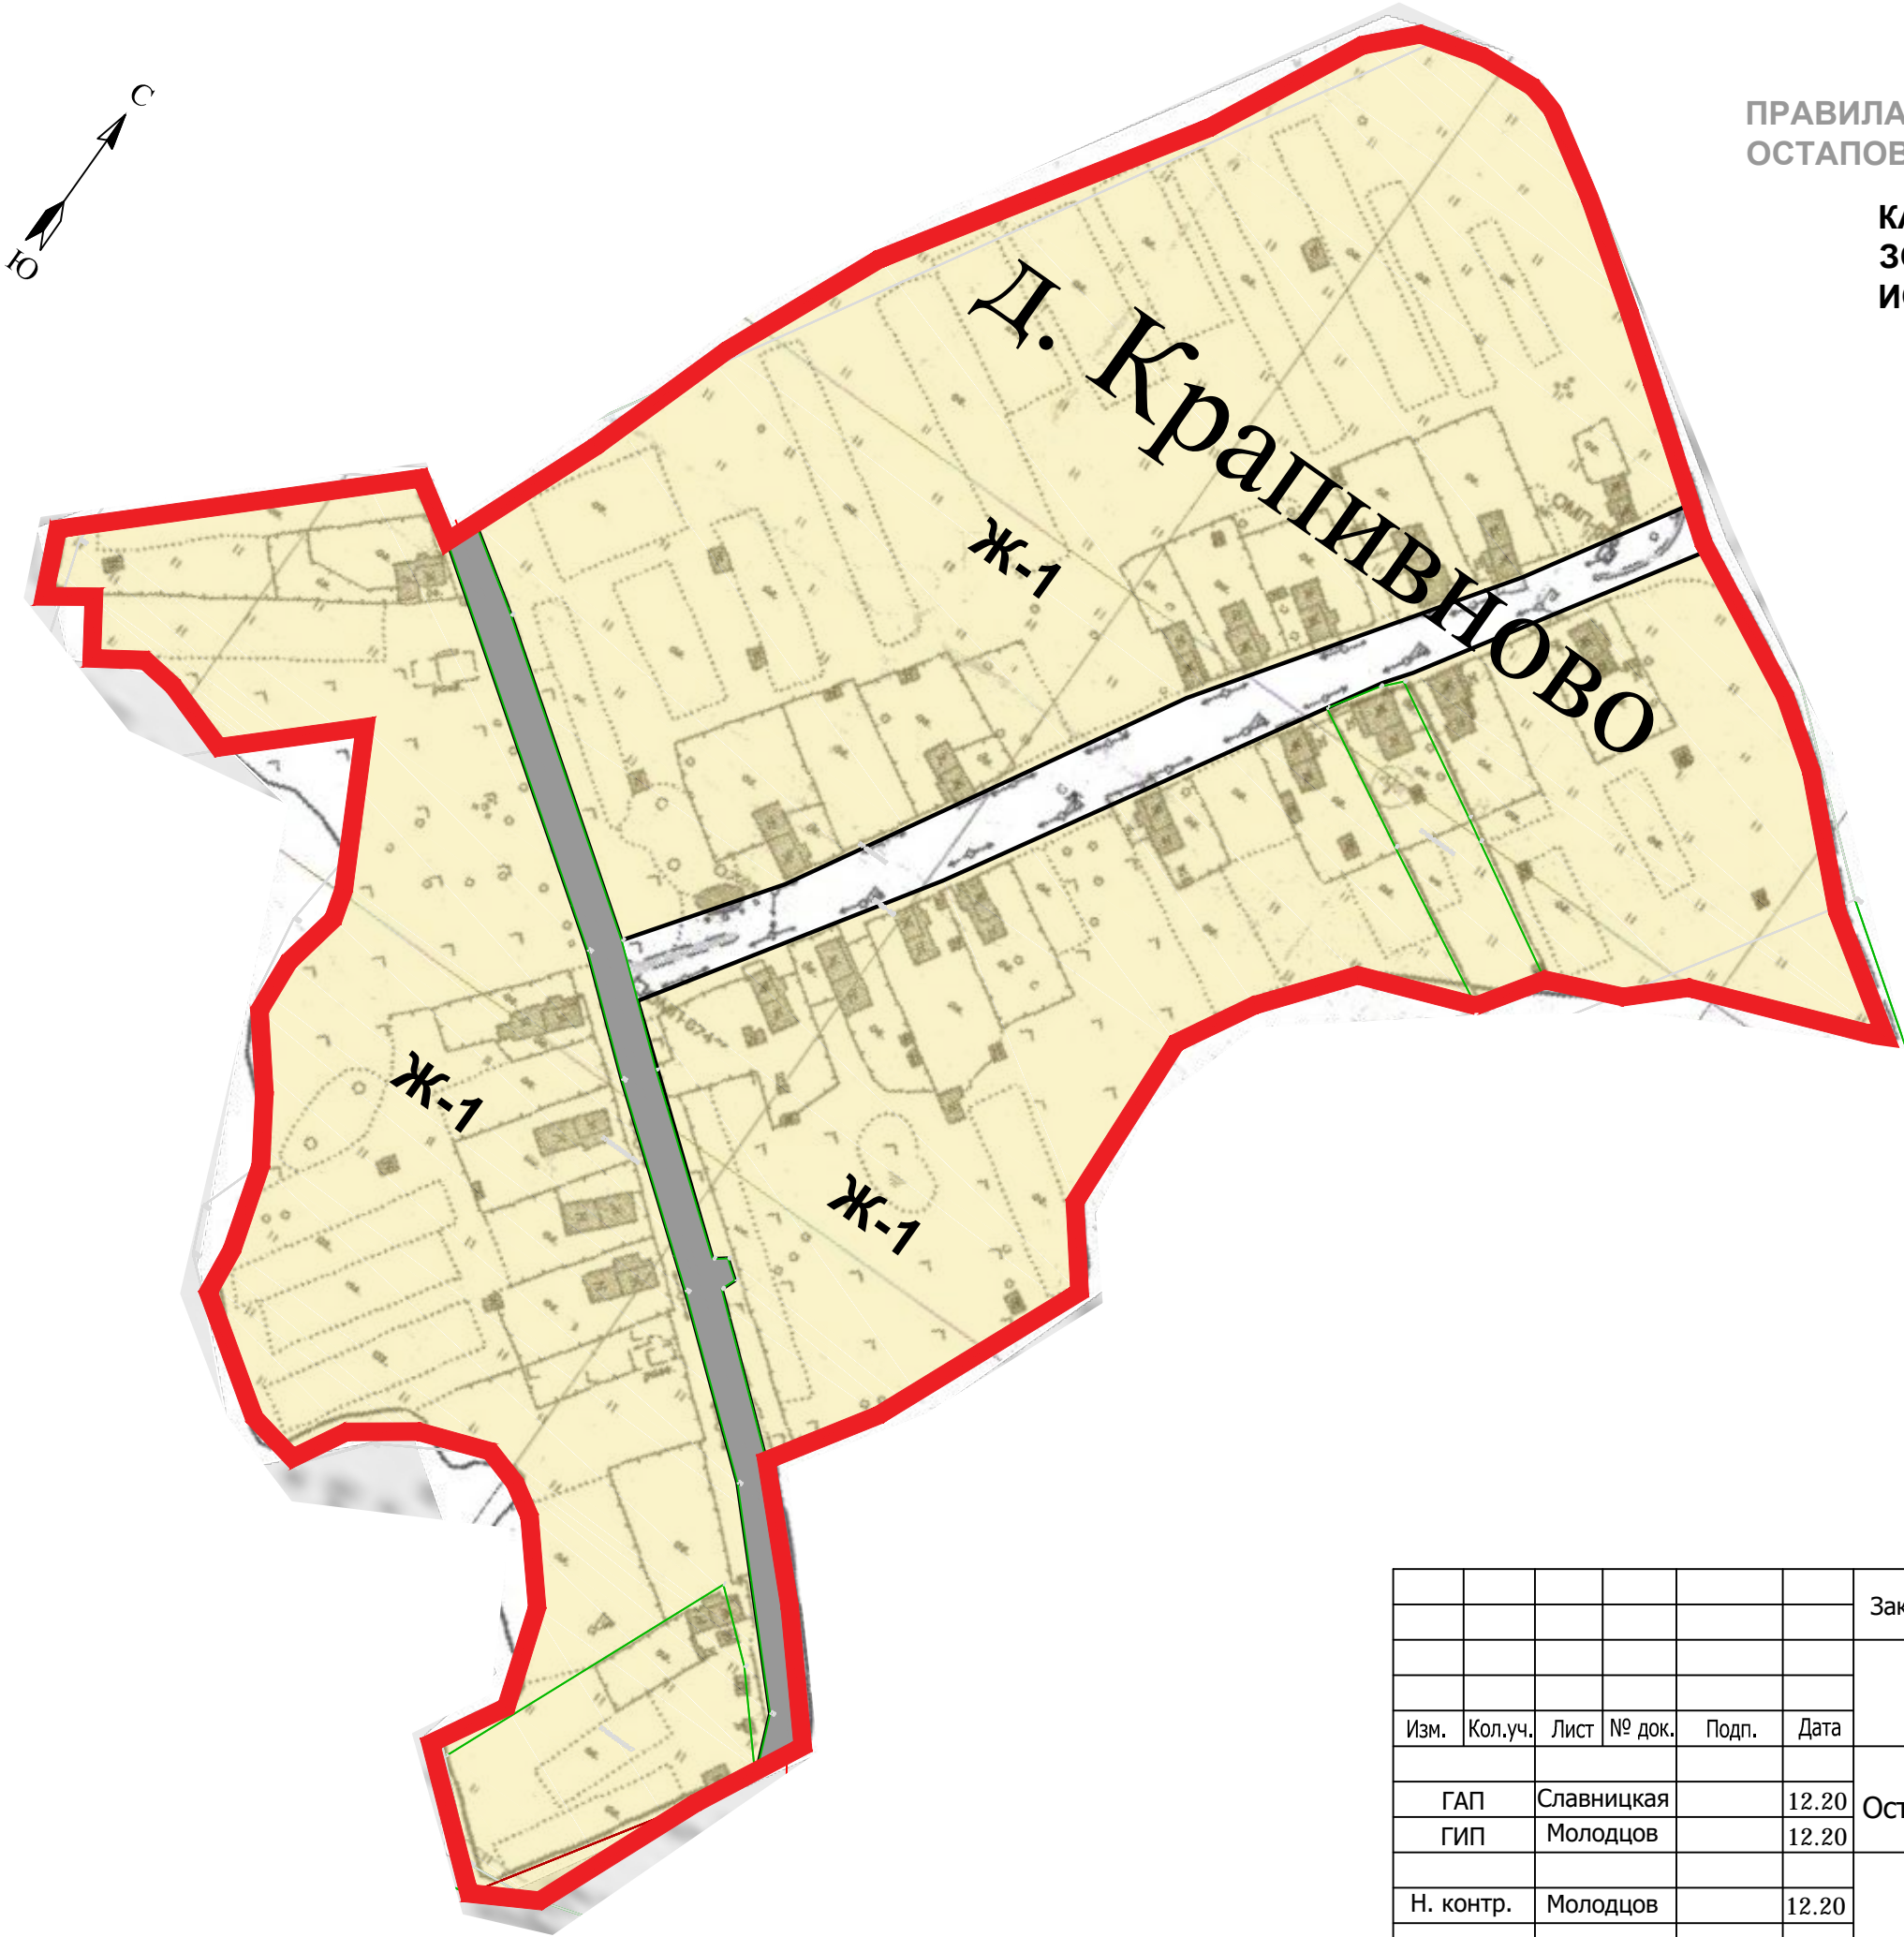

Согласовано				
Взам. инв. №				
Подпись и дата				
Инв. № подл.				

						Заказчик: Администрация Шуйского муниципального района Ивановской области				
						Заказ: МК 18-ЖКХ				
						Правила землепользования и застройки Остаповского сельского поселения				
Изм.	Кол.уч.	Лист	№ док.	Подп.	Дата					
						д. Крапивново Остаповского сельского поселения		Стадия	Лист	Листов
ГАП	Славницкая			12.20				ПЗЗ	16	
ГИП	Молодцов			12.20						
						Карта территориальных зон, зон с особыми условиями использования территории		ООО "НОРМА"		
Н. контр.	Молодцов			12.20						