


Инв.№.подл.	Подпись и дата	Взам. инв.№.	Согласовано			

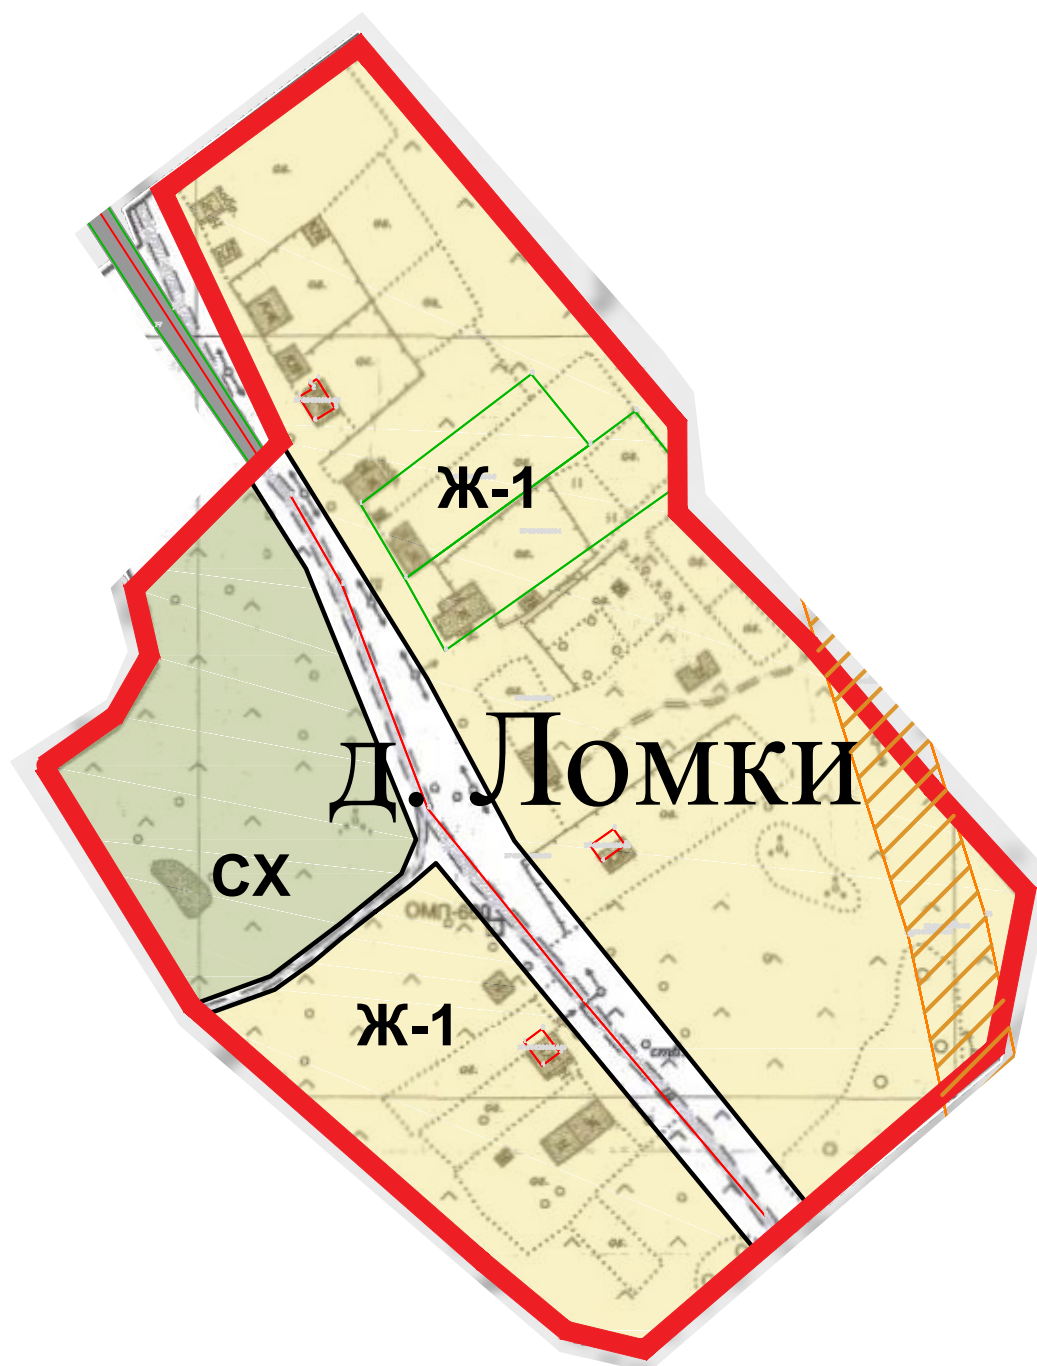

КАРТА ТЕРРИТОРИАЛЬНЫХ ЗОН, ЗОН С ОСОБЫМИ УСЛОВИЯМИ ИСПОЛЬЗОВАНИЯ ТЕРРИТОРИИ

						Заказ: МК 18-ЖКХ	Заказчик: Администрация Шуйского муниципального района Ивановской области		
						Правила землепользования и застройки Остатовского сельского поселения			
Изм.	Кол.уч.	Лист	№ док.	Подп.	Дата				
						д. Ломки Остатовского сельского поселения	Стадия	Лист	Листов
ГАП		Славническая			12.20		ПЗЗ	18	
ГИП		Молодцов			12.20				
						Карта территориальных зон, зон с особыми условиями использования территории	ООО "НОРМА"		
Н. контр.		Молодцов			12.20				