


**д. Милюковка**

## КАРТА ТЕРРИТОРИАЛЬНЫХ ЗОН, ЗОН С ОСОБЫМИ УСЛОВИЯМИ ИСПОЛЬЗОВАНИЯ ТЕРРИТОРИИ

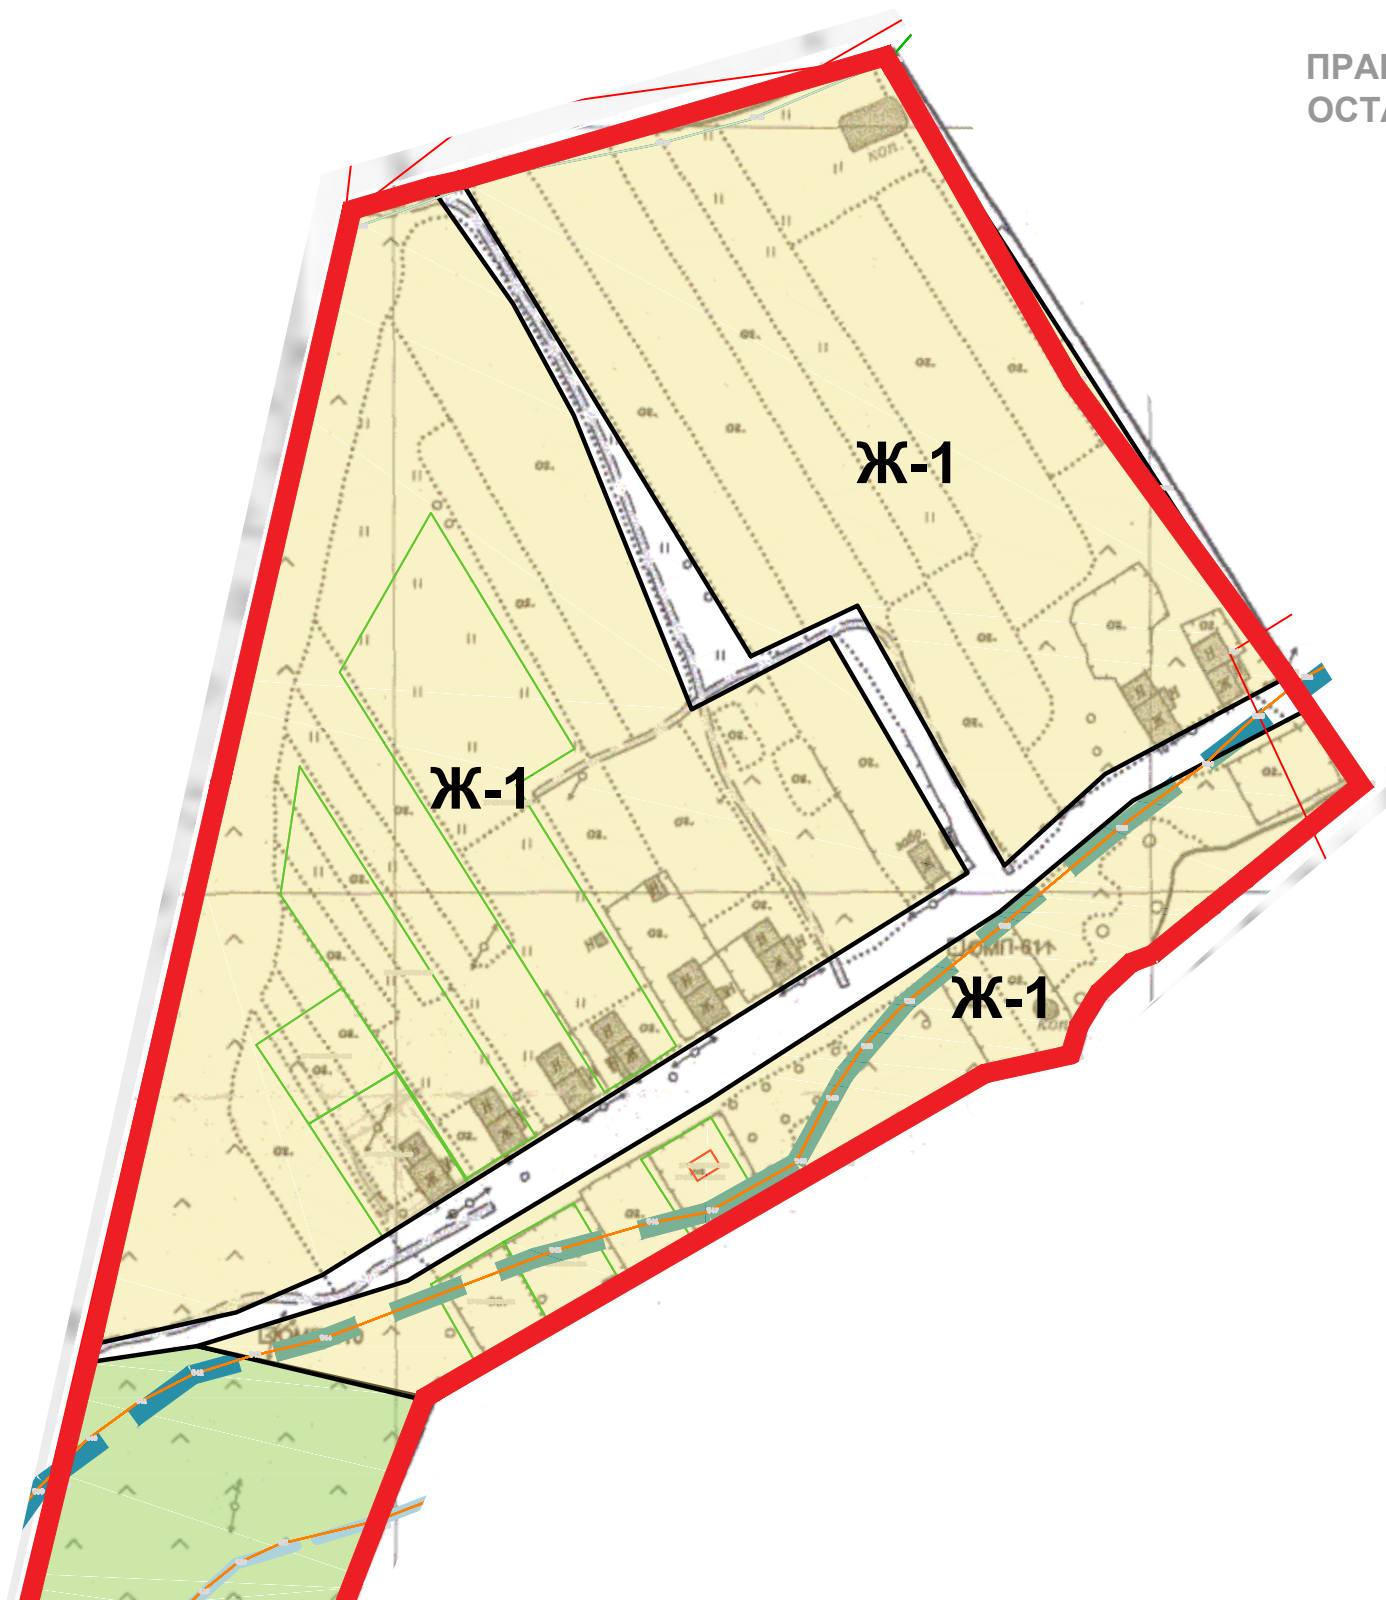

						Заказ: МК 18-ЖКХ		Заказчик: Администрация Шуйского муниципального района Ивановской области	
						Правила землепользования и застройки Остатовского сельского поселения			
Изм.	Кол.уч.	Лист	№ док.	Подп.	Дата				
						Д. Милуковка Остатовского сельского поселения	Стадия	Лист	Листов
ГАП		Славницкая			12.20		ПЗЗ	19.2	
ГИП		Молодцов			12.20				
						Карта территориальных зон, зон с особыми условиями использования территории	ООО "НОРМА"		
Н. контр.		Молодцов			12.20				