


Система координат – МСК-37



д. Чашево

ПРАВИЛА ЗЕМЛЕПОЛЬЗОВАНИЯ И ЗАСТРОЙКИ
ОСТАПОВСКОГО СЕЛЬСКОГО ПОСЕЛЕНИЯ

КАРТА ТЕРРИТОРИАЛЬНЫХ ЗОН,
ЗОН С ОСОБЫМИ УСЛОВИЯМИ
ИСПОЛЬЗОВАНИЯ ТЕРРИТОРИИ

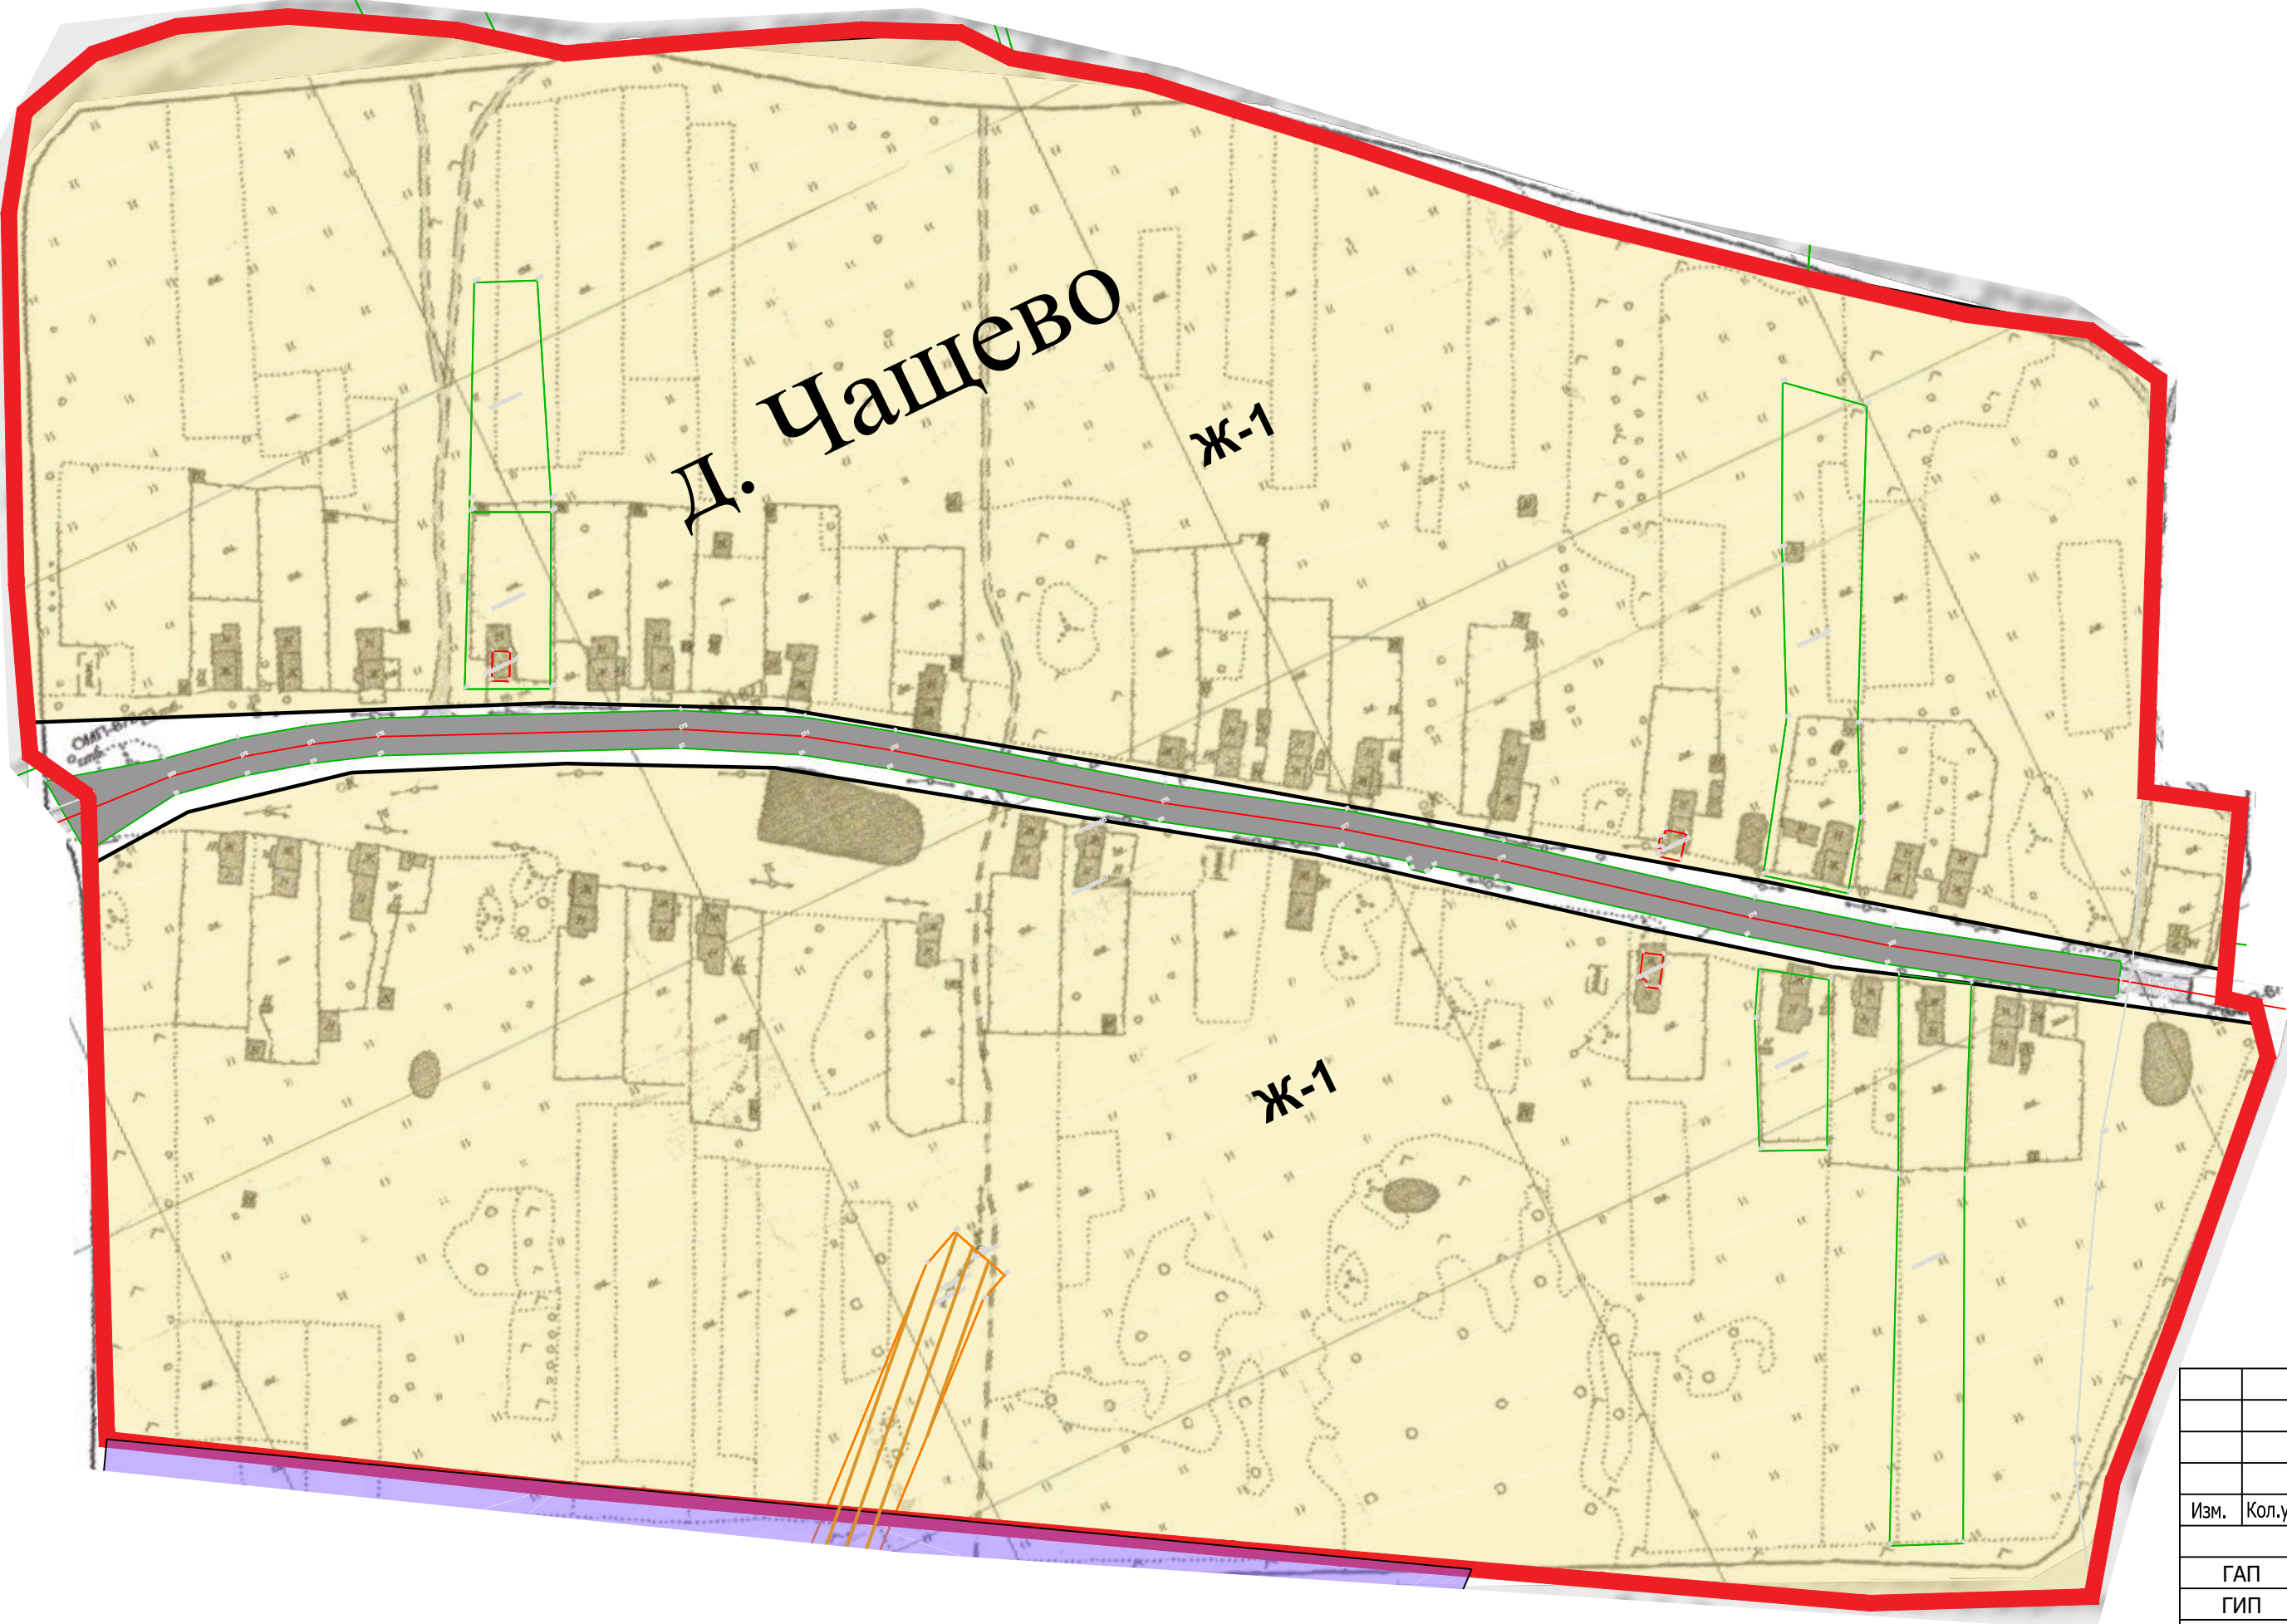

Согласовано

Взам инв.№

Подпись и дата

Инв.№ подл.

						Заказ: МК 18-ЖКХ	Заказчик: Администрация Шуйского муниципального района Ивановской области		
						Правила землепользования и застройки Остоповского сельского поселения			
Изм.	Кол.уч.	Лист	№ док.	Подп.	Дата	д. Чашево Остоповского сельского поселения	Стадия	Лист	Листов
	ГАП	Славницкая			12.20		ПЗЗ	28	
	ГИП	Молодцов			12.20				
							Карта территориальных зон, зон с особыми условиями использования территории	ООО "НОРМА"	
	Н. контр.	Молодцов			12.20				