


д. Харитоново

ПРАВИЛА ЗЕМЛЕПОЛЬЗОВАНИЯ И ЗАСТРОЙКИ
ОСТАПОВСКОГО СЕЛЬСКОГО ПОСЕЛЕНИЯ

КАРТА ТЕРРИТОРИАЛЬНЫХ ЗОН,
ЗОН С ОСОБЫМИ УСЛОВИЯМИ
ИСПОЛЬЗОВАНИЯ ТЕРРИТОРИИ

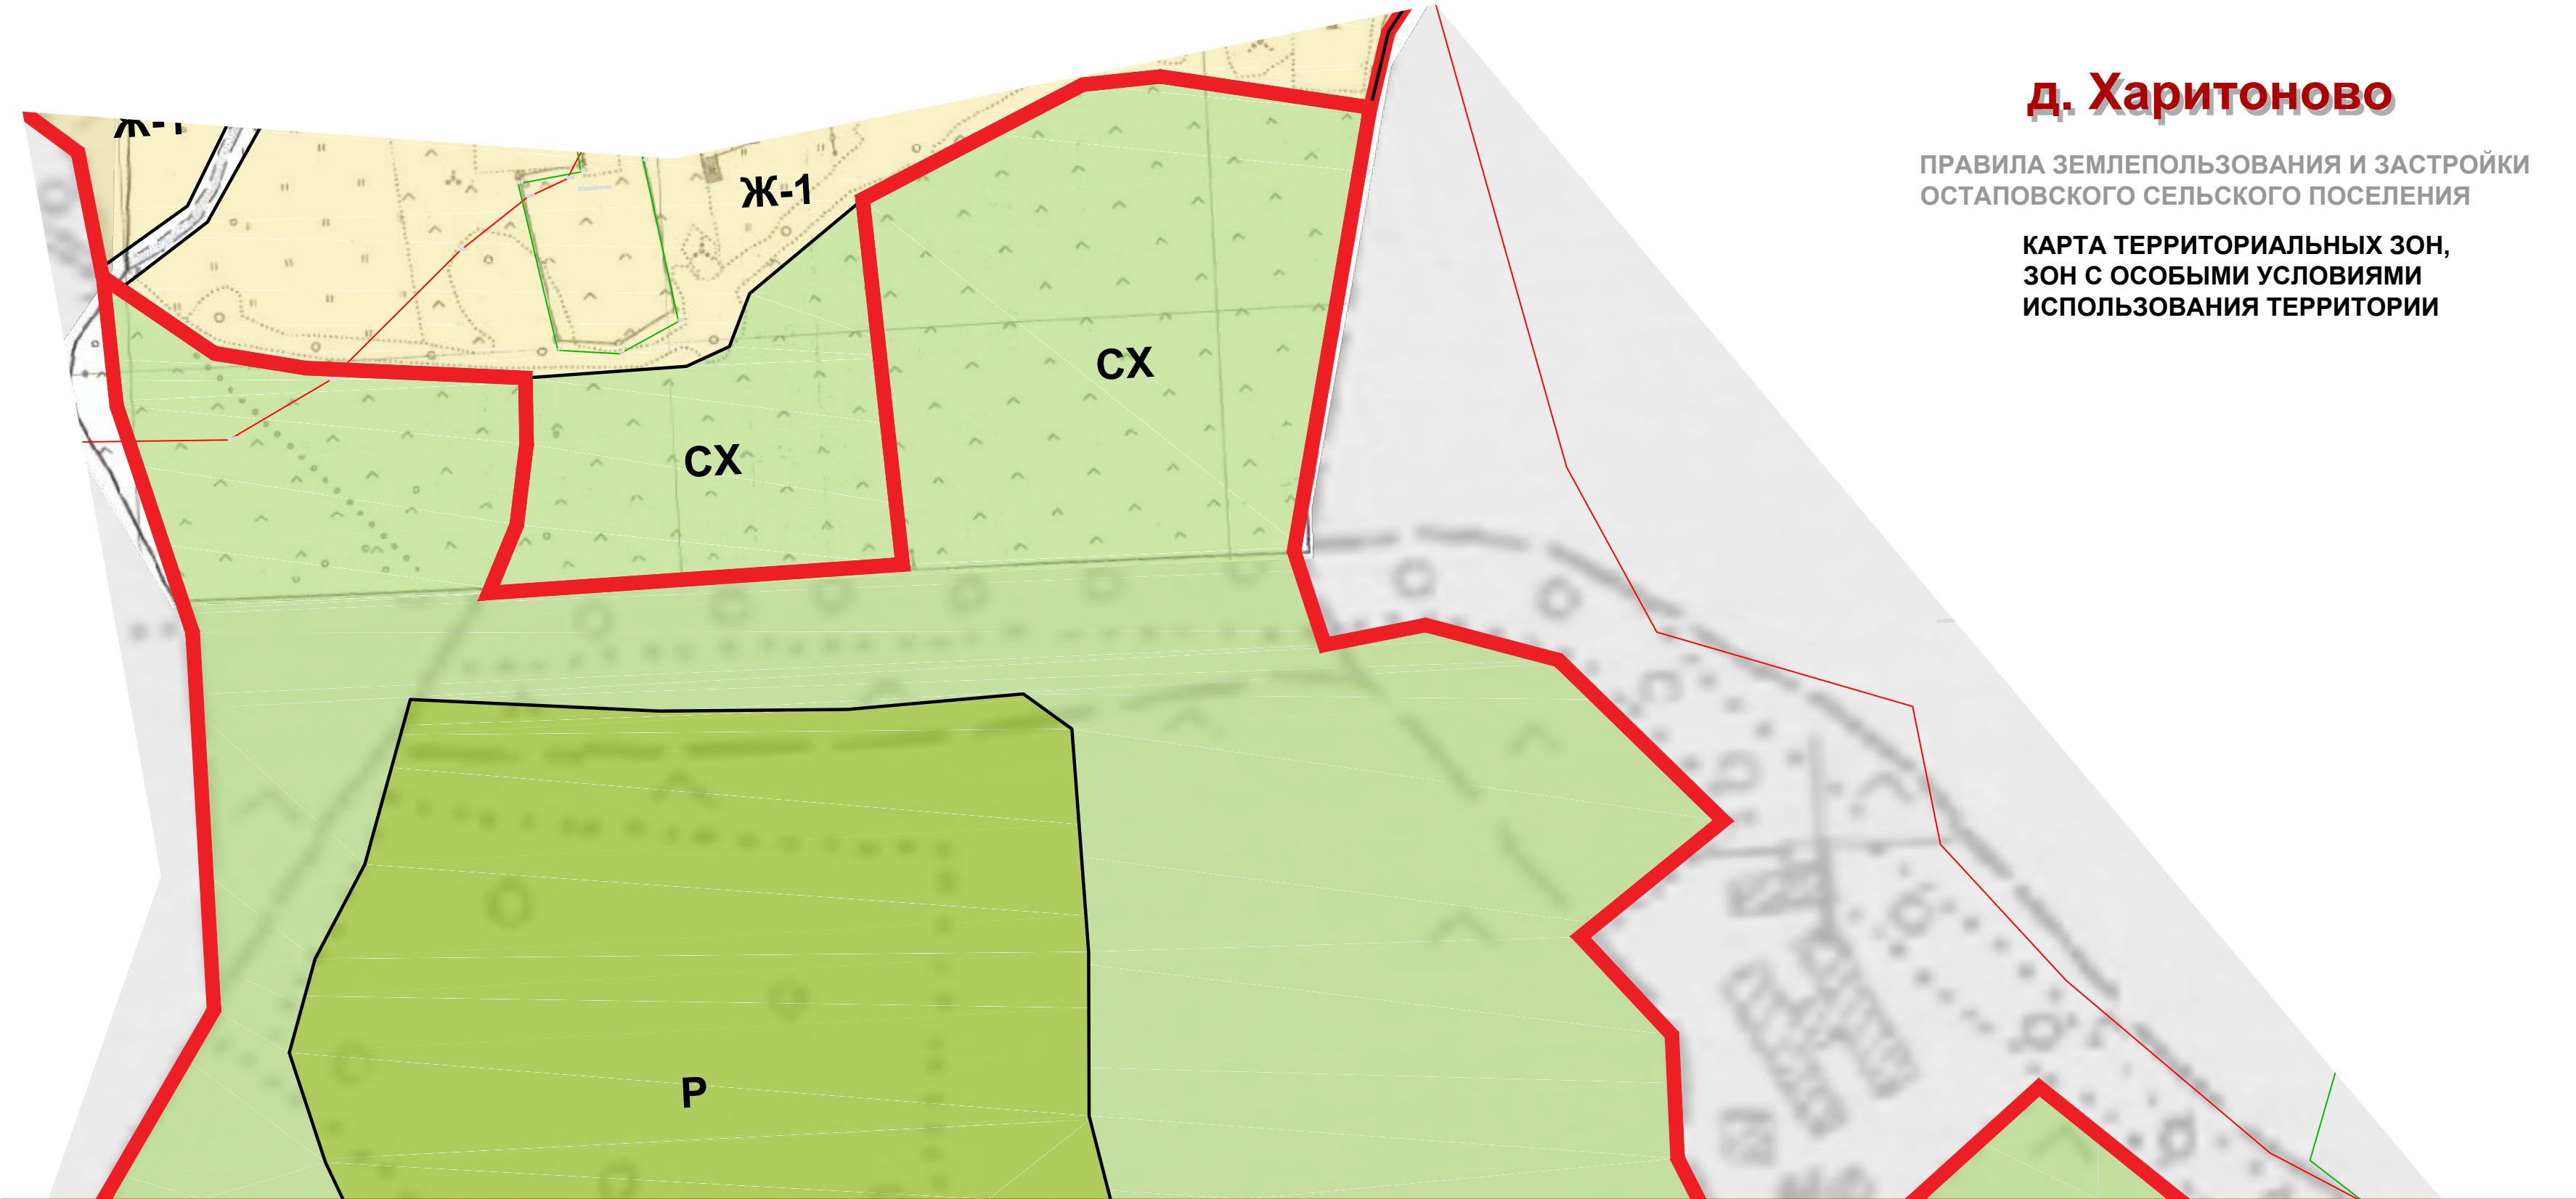

Линия соединения с листом 27

Система координат – МСК-37

						Заказ: МК 18-ЖКХ Заказчик: Администрация Шуйского муниципального района Ивановской области			
						Правила землепользования и застройки Остаповского сельского поселения			
Изм.	Кол.уч.	Лист	№ док.	Подп.	Дата				
						д. Харитоново Остаповского сельского поселения	Стадия	Лист	Листов
	ГАП	Славницкая			12.20		ПЗЗ	27.1	2
	ГИП	Молодцов			12.20				
						Карта территориальных зон, зон с особыми условиями использования территории	ООО "НОРМА"		
	Н. контр.	Молодцов			12.20				

Согласовано		Взам.инв.№:	Подпись и дата	Инв.№: подл.